

Visualisierung nach B-Plan-Vorgabe


Erschließungsschema:

Bei maximaler Ausnutzung von Fläche und Geschossigkeit nach der 1. Änderung und Ergänzung zu B-Plan 2-1994 sind 171 Stellplätze realisierbar. Laut B-Plan ist die Anzahl jedoch auf 140 begrenzt.

- Ebene 0      55 ST
- Ebene 1      58 ST
- Ebene 2      58 ST

(Diese Visualisierung sieht eine zweigeschossige Ausbildung der Hofseite vor, hier: 142 ST)

- Geschosshöhe der Parkdecks      2,75m
- Gesamthöhe (mit Gründach)      8,55m

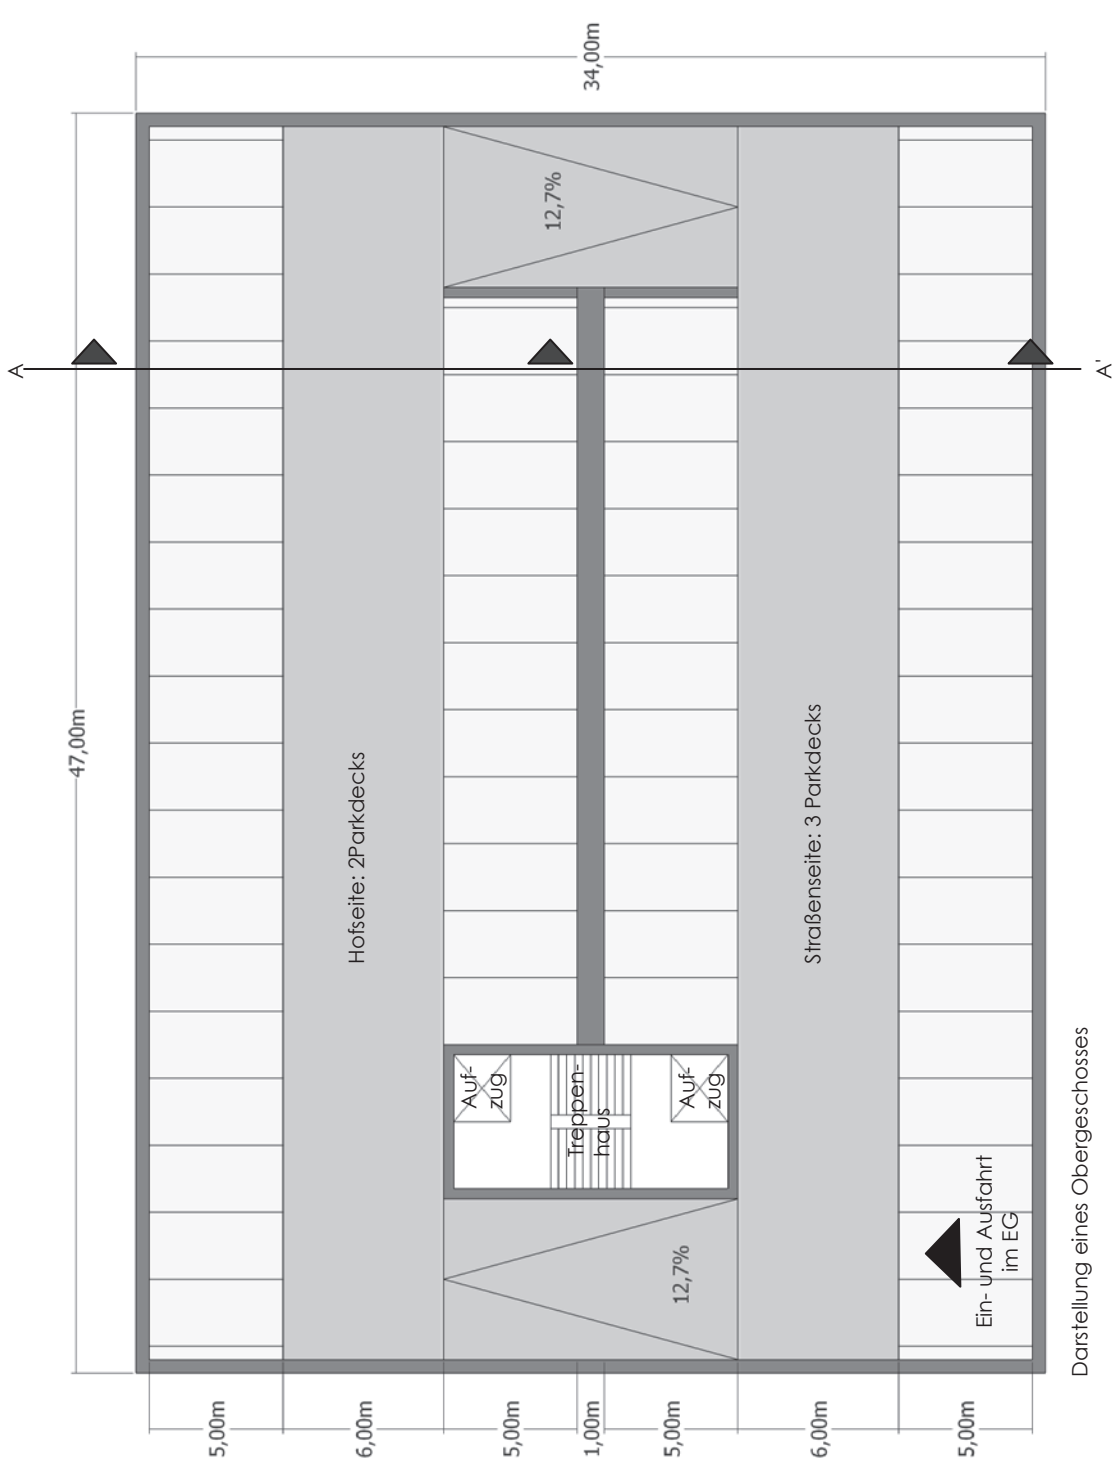

Darstellung eines Obergeschosses