

Anklam, Steinstrasse 20

11 Wohnungen



von 55 qm - 110 qm BGF

3 Gewerbe-


einheiten

49 qm, 68 qm, 81 qm BGF

14 Abstellräume

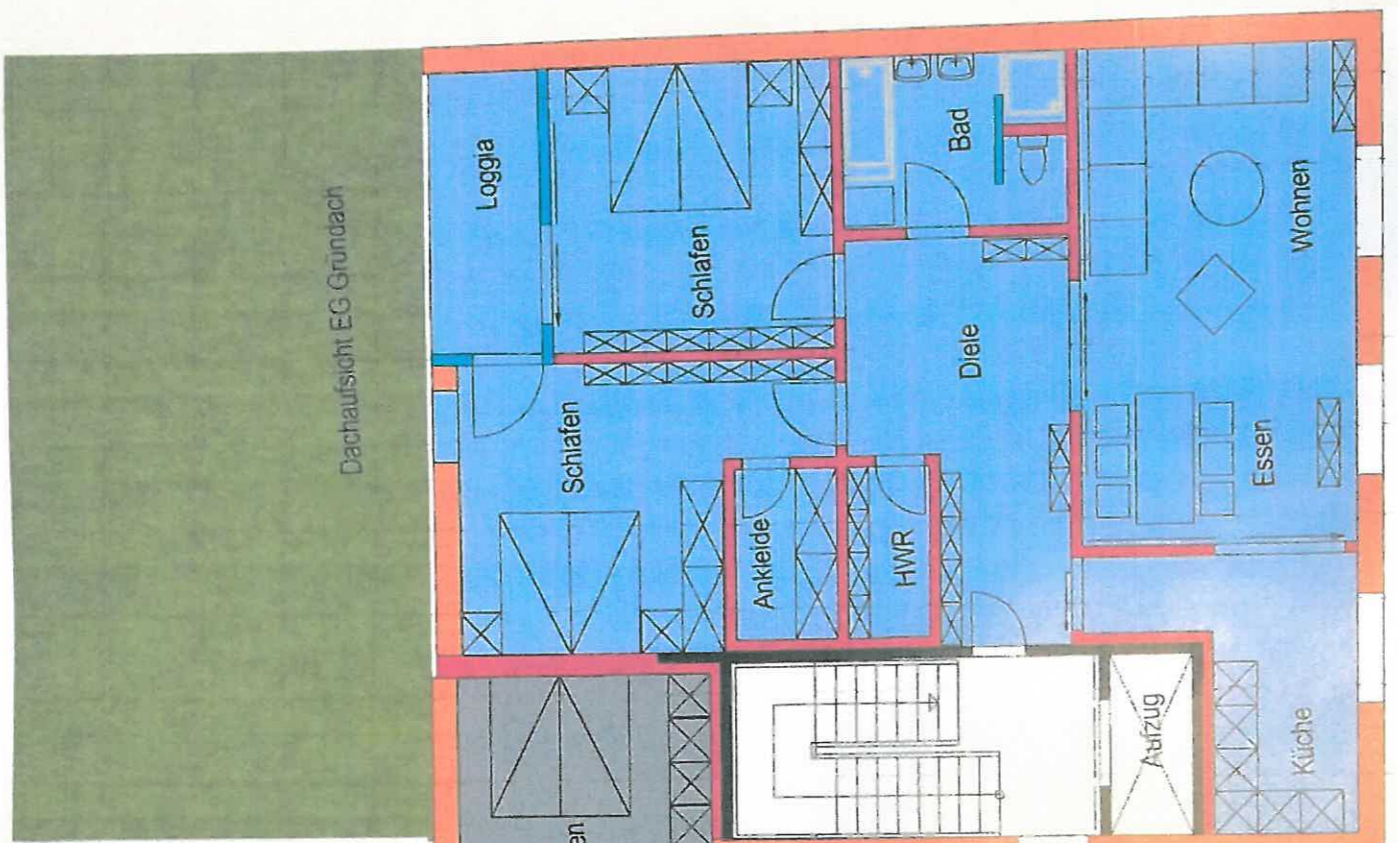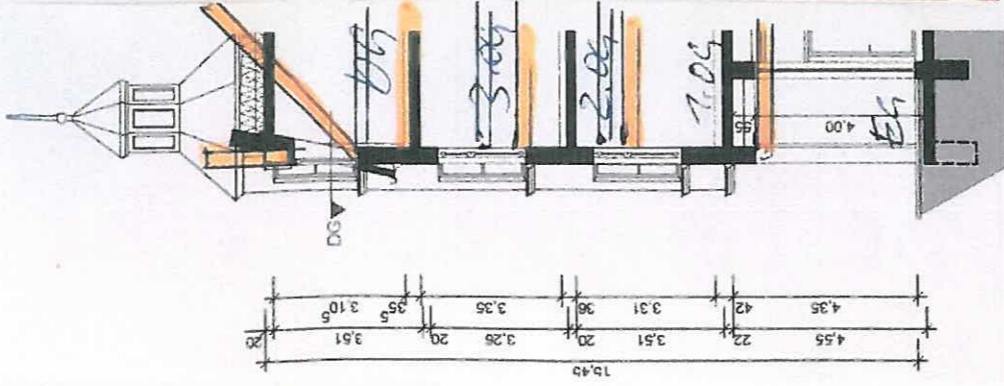

Schnitt mit Höhenabwicklung

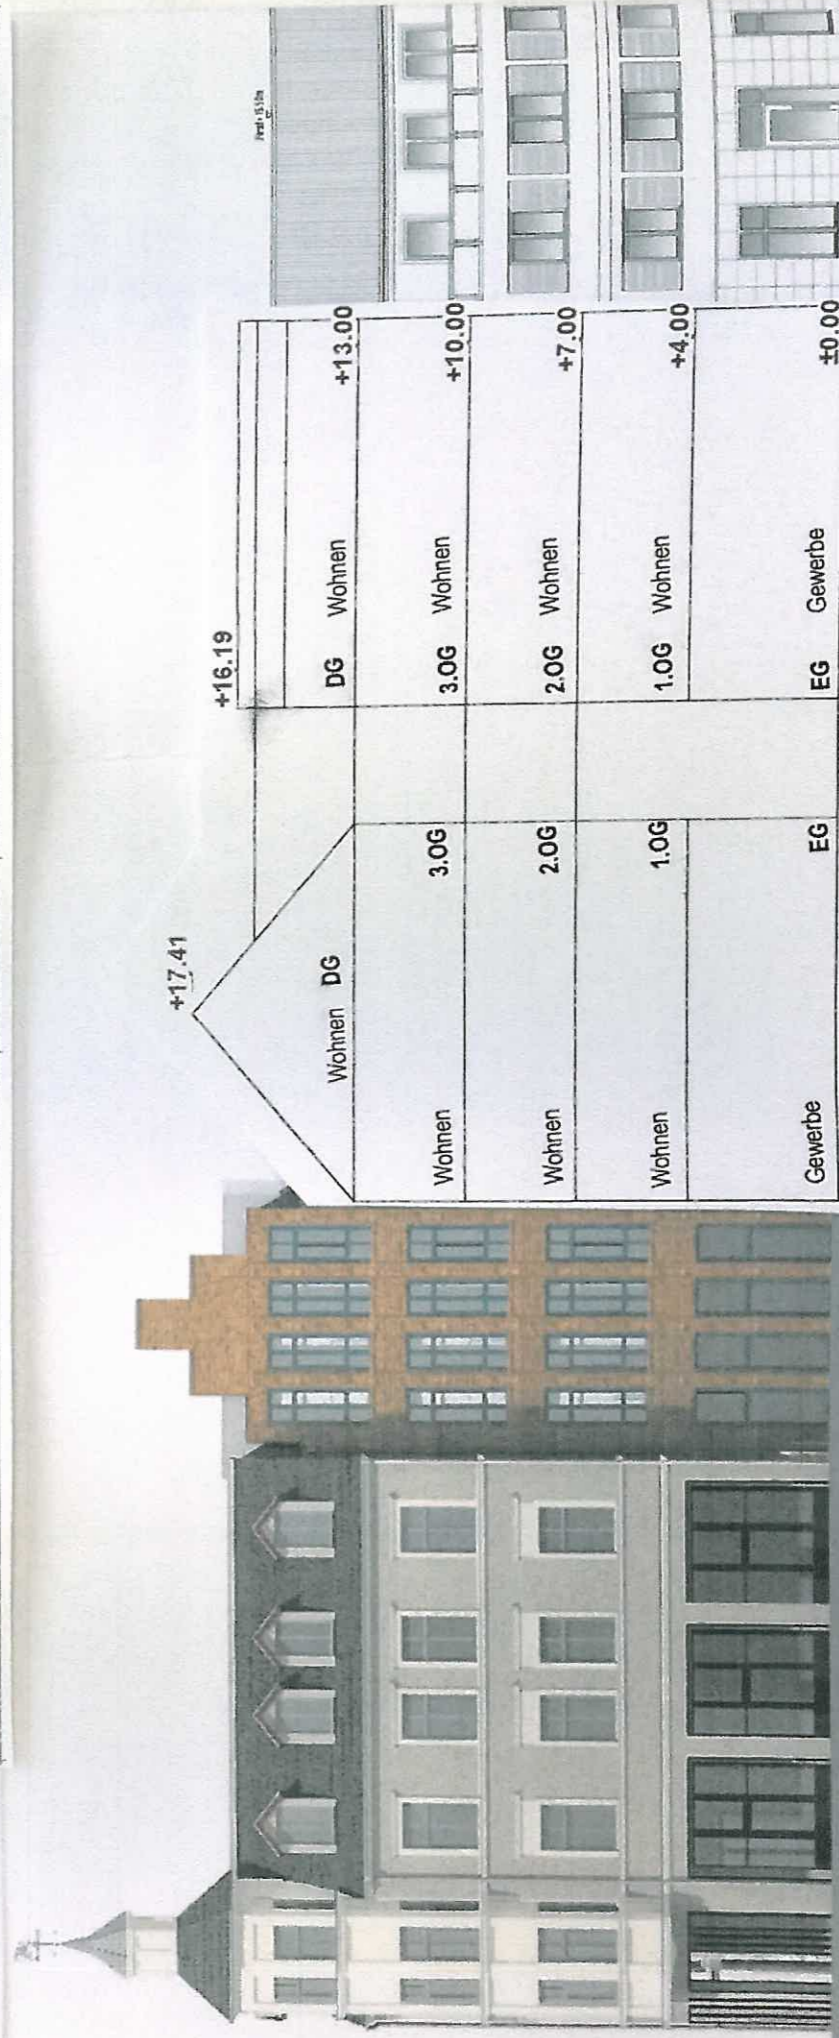

Markt 1

Steinstraße 20

Dipl.-Ing. (TU) Reinhard Löffler Industriestrasse 10 Bürohaus am HCC 18069 ROSTOCK
 Tel.: +49 381 77 87 10 81 Fax: +49 381 77 87 10 82 mobil: 0170 41 52 5 03
 E-Mail: loeffler-rostock@t-online.de
 Bankverbindung OSPA Rostock, KontoNr.: 1220138076 IBAN: DE84 13050000 1220138076
 St.-Nr. 079 / 246 / 03008 BIC: NOLADE21ROS